
ANEXA Nr. 1 la HCL Nr. 76
din 11.08.2026

# P1

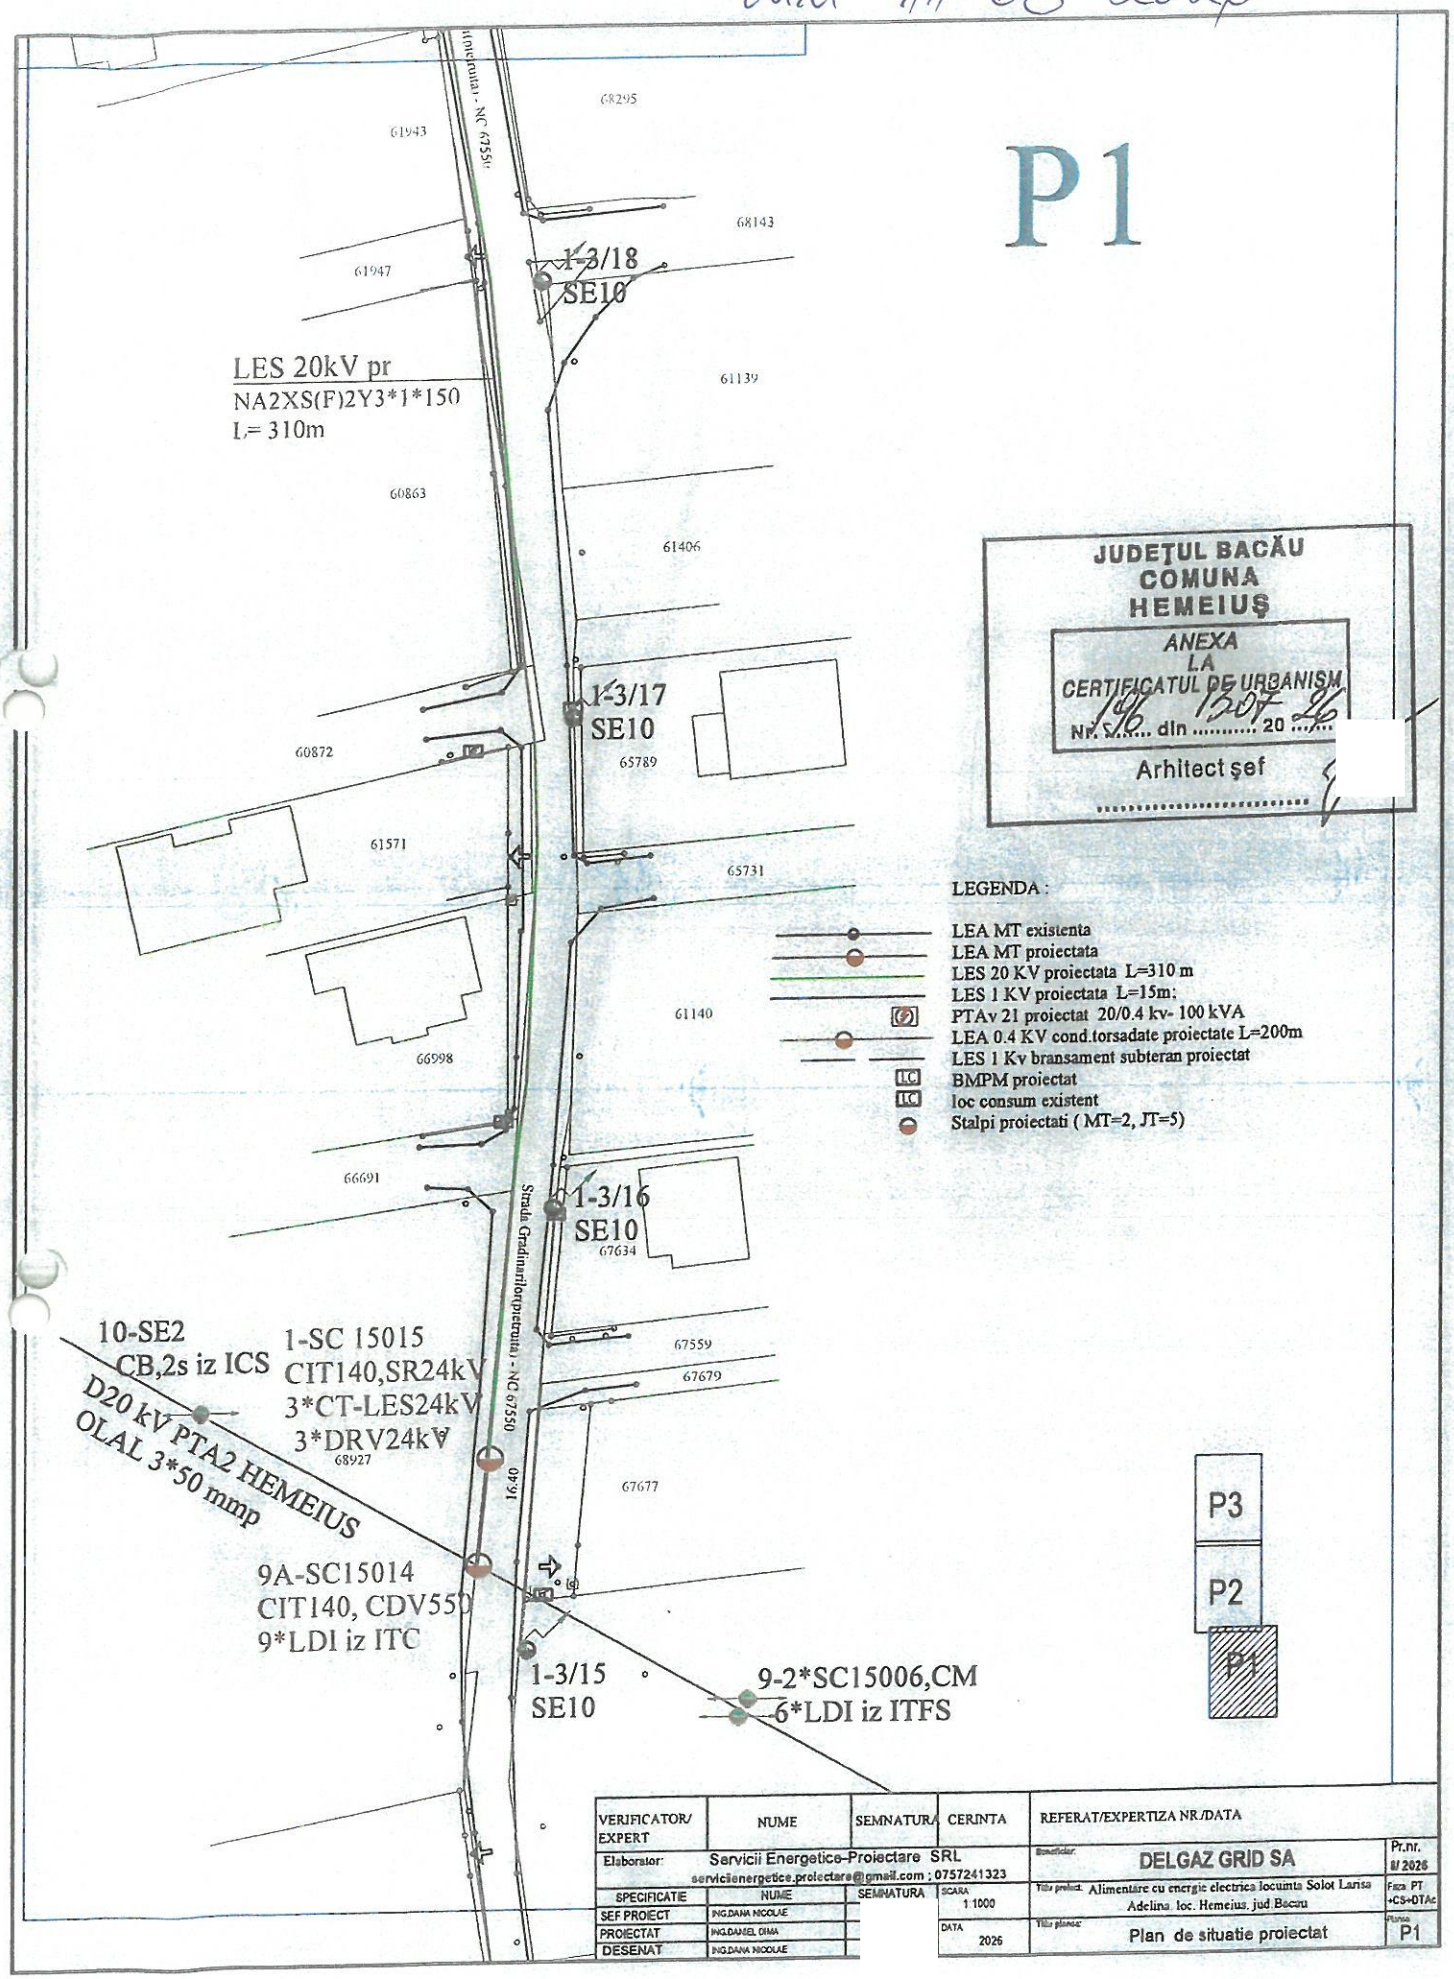



JUDEȚUL BACĂU
COMUNA
HEMEIUȘ
ANEXA
LA
CERTIFICATUL DE URBANISM
Nr. 76 din 13.07.26
Arhitect șef

LEGENDA :

- LEA MT existenta
- LEA MT proiectata
- LES 20 KV proiectata L=310 m
- LES 1 KV proiectata L=15m;
- PTAv 21 proiectat 20/0.4 kv- 100 kVA
- LEA 0.4 KV cond.torsadate proiectate L=200m
- LES 1 Kv bransament subteran proiectat
- BMPM proiectat
- loc consum existent
- Stalpi proiectati ( MT=2, JT=5)

| VERIFICATOR/ EXPERT | NUME | SEMNATURA | CERINTA | REFERAT/EXPERTIZA NR./DATA |
|---|---|---|---|---|
| Elaborator: | Servicii Energetice-Proiectare SRL<br>serviciienergetice.proiectare@gmail.com ; 0757241323 | | Beneficiar: | DELGAZ GRID SA |
| SPECIFICATIE | NUME | SEMNATURA | SCARA 1:1000 | Titlu proiect: Alimentare cu energie electrica locuinta Solot Larisa Adelina loc. Hemeius, jud.Bacau |
| SEF PROIECT | ING.DANA NICOLAE | | DATA 2026 | Titlu planse: Plan de situatie proiectat |
| PROIECTAT | ING.DANIEL DIMA | | | |
| DESENAT | ING.DANA NICOLAE | | | |

Pr.nr. 8/2026 | Faza PT +CS+DTAc | Planse P1

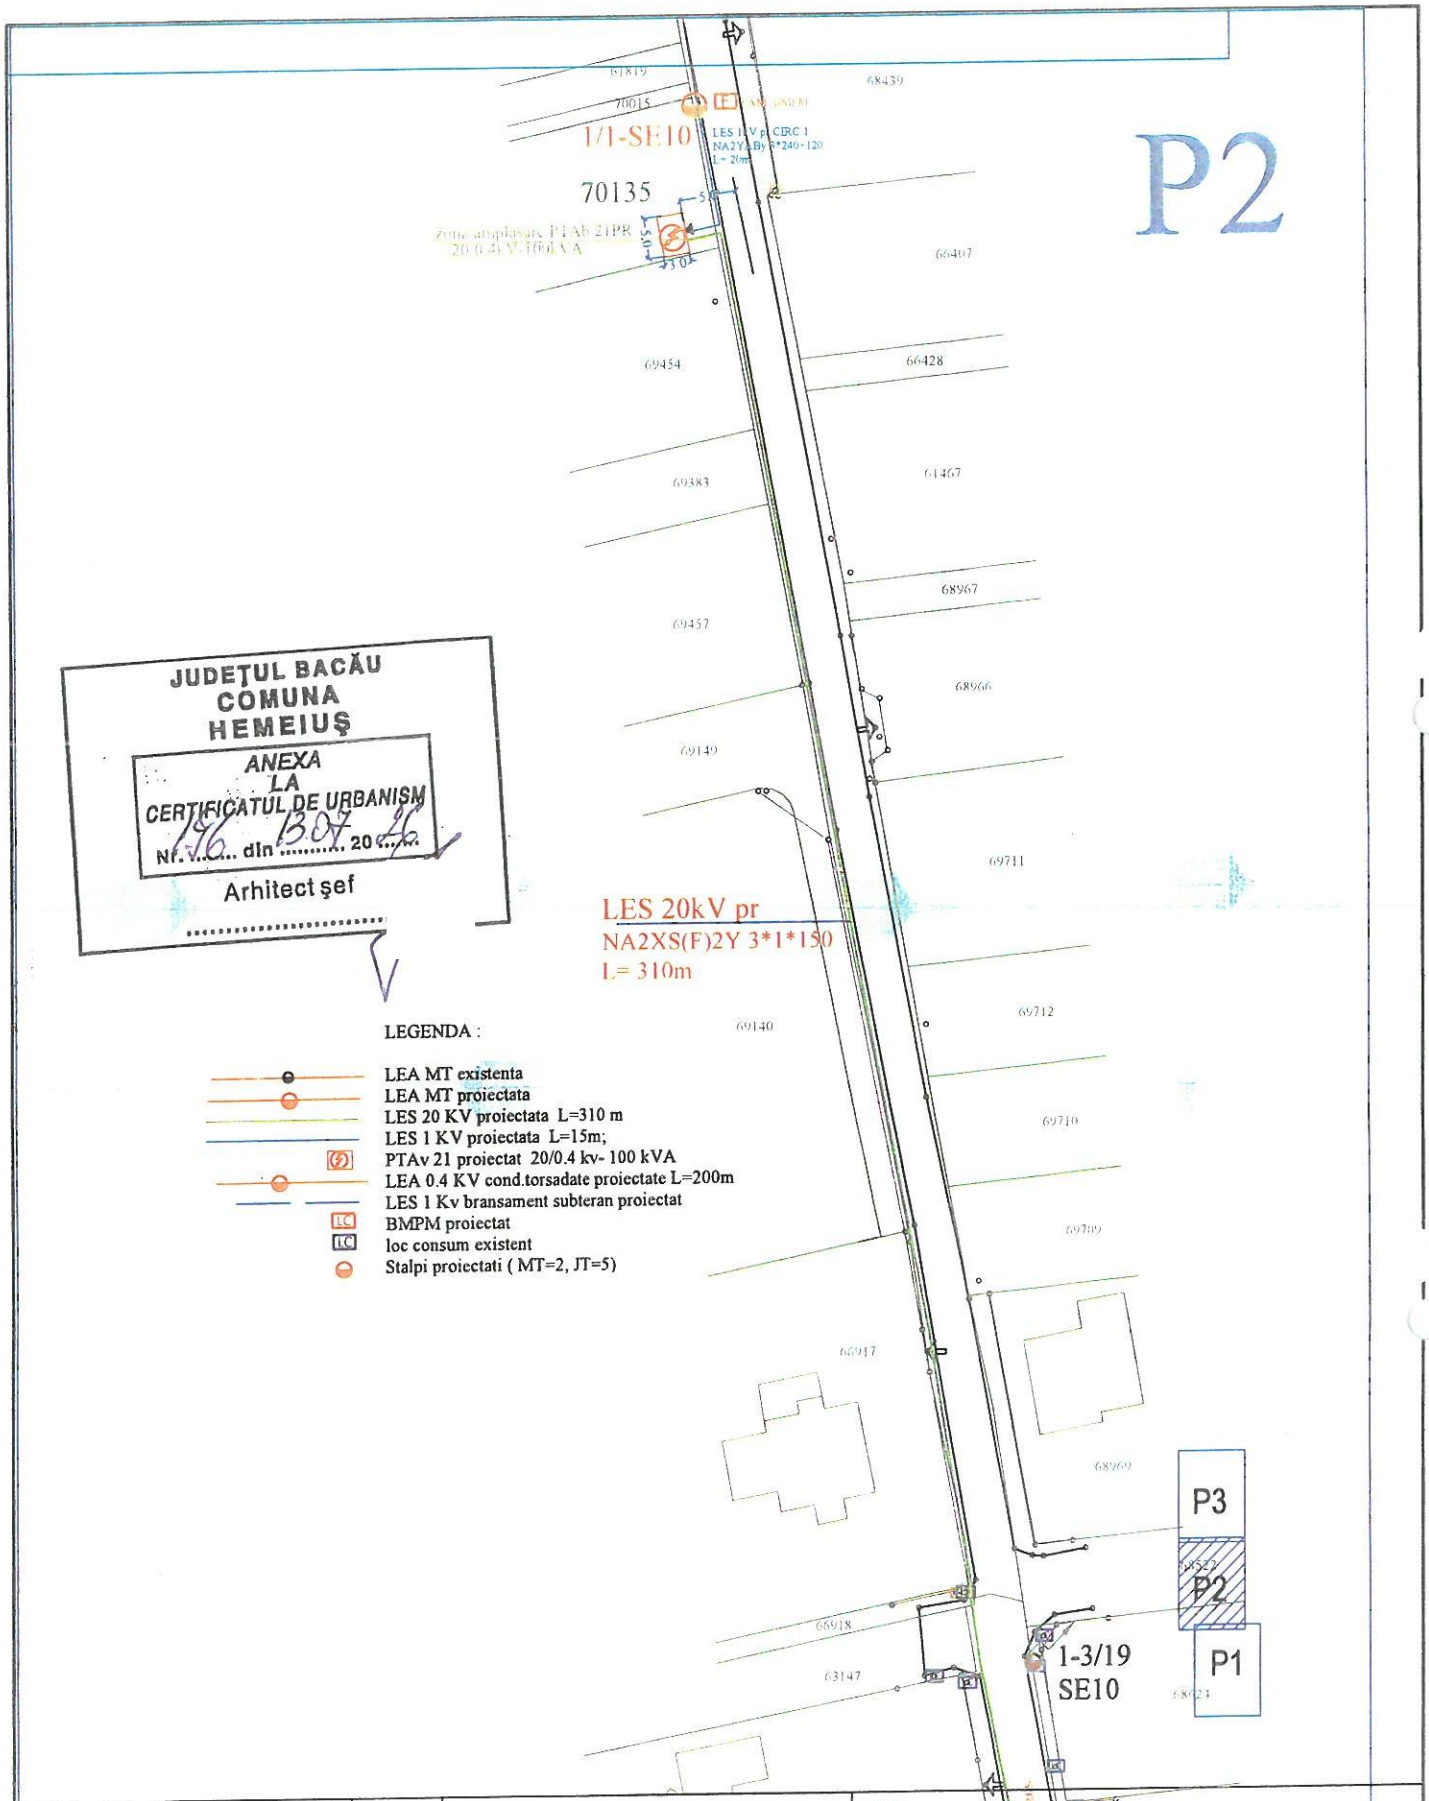



LEGENDA :

- LEA MT existenta
- LEA MT proiectata
- LES 20 KV proiectata L=310 m
- LES 1 KV proiectata L=15m;
- PTAv 21 proiectat 20/0.4 kv- 100 kVA
- LEA 0.4 KV cond.torsadate proiectate L=200m
- LES 1 Kv bransament subteran proiectat
- BMPM proiectat
- loc consum existent
- Stalpi proiectati ( MT=2, JT=5)


| VERIFICATOR/ EXPERT | NUME | SEMNATURA | CERINTA | REFERAT/EXPERTIZA NR./DATA | |
|---|---|---|---|---|---|
| Elaborator: | Servicii Energetice-Proiectare SRL<br>servicilienergetice.proiectare@gmail.com ; 0757241323 | | | Beneficiar: DELGAZ GRID SA | Pr.nr. 8/ 2026 |
| SPECIFICATIE | NUME | SEMNATURA | SCARA 1:1000 | Titlu proiect: Alimentare cu energie electrica locuinta Solot Larisa Adelina, loc. Hemeius, jud Bacau | Faza PT +CS+DTAc |
| SEF PROIECT | ING.DANA NICOLAE | | | | |
| PROIECTAT | ING.DANIEL DIMA | | DATA 2026 | Titlu planșa: Plan de situatie proiectat | Planșa P2 |
| DESENAT | ING.DANA NICOLAE | | | | |

# P3

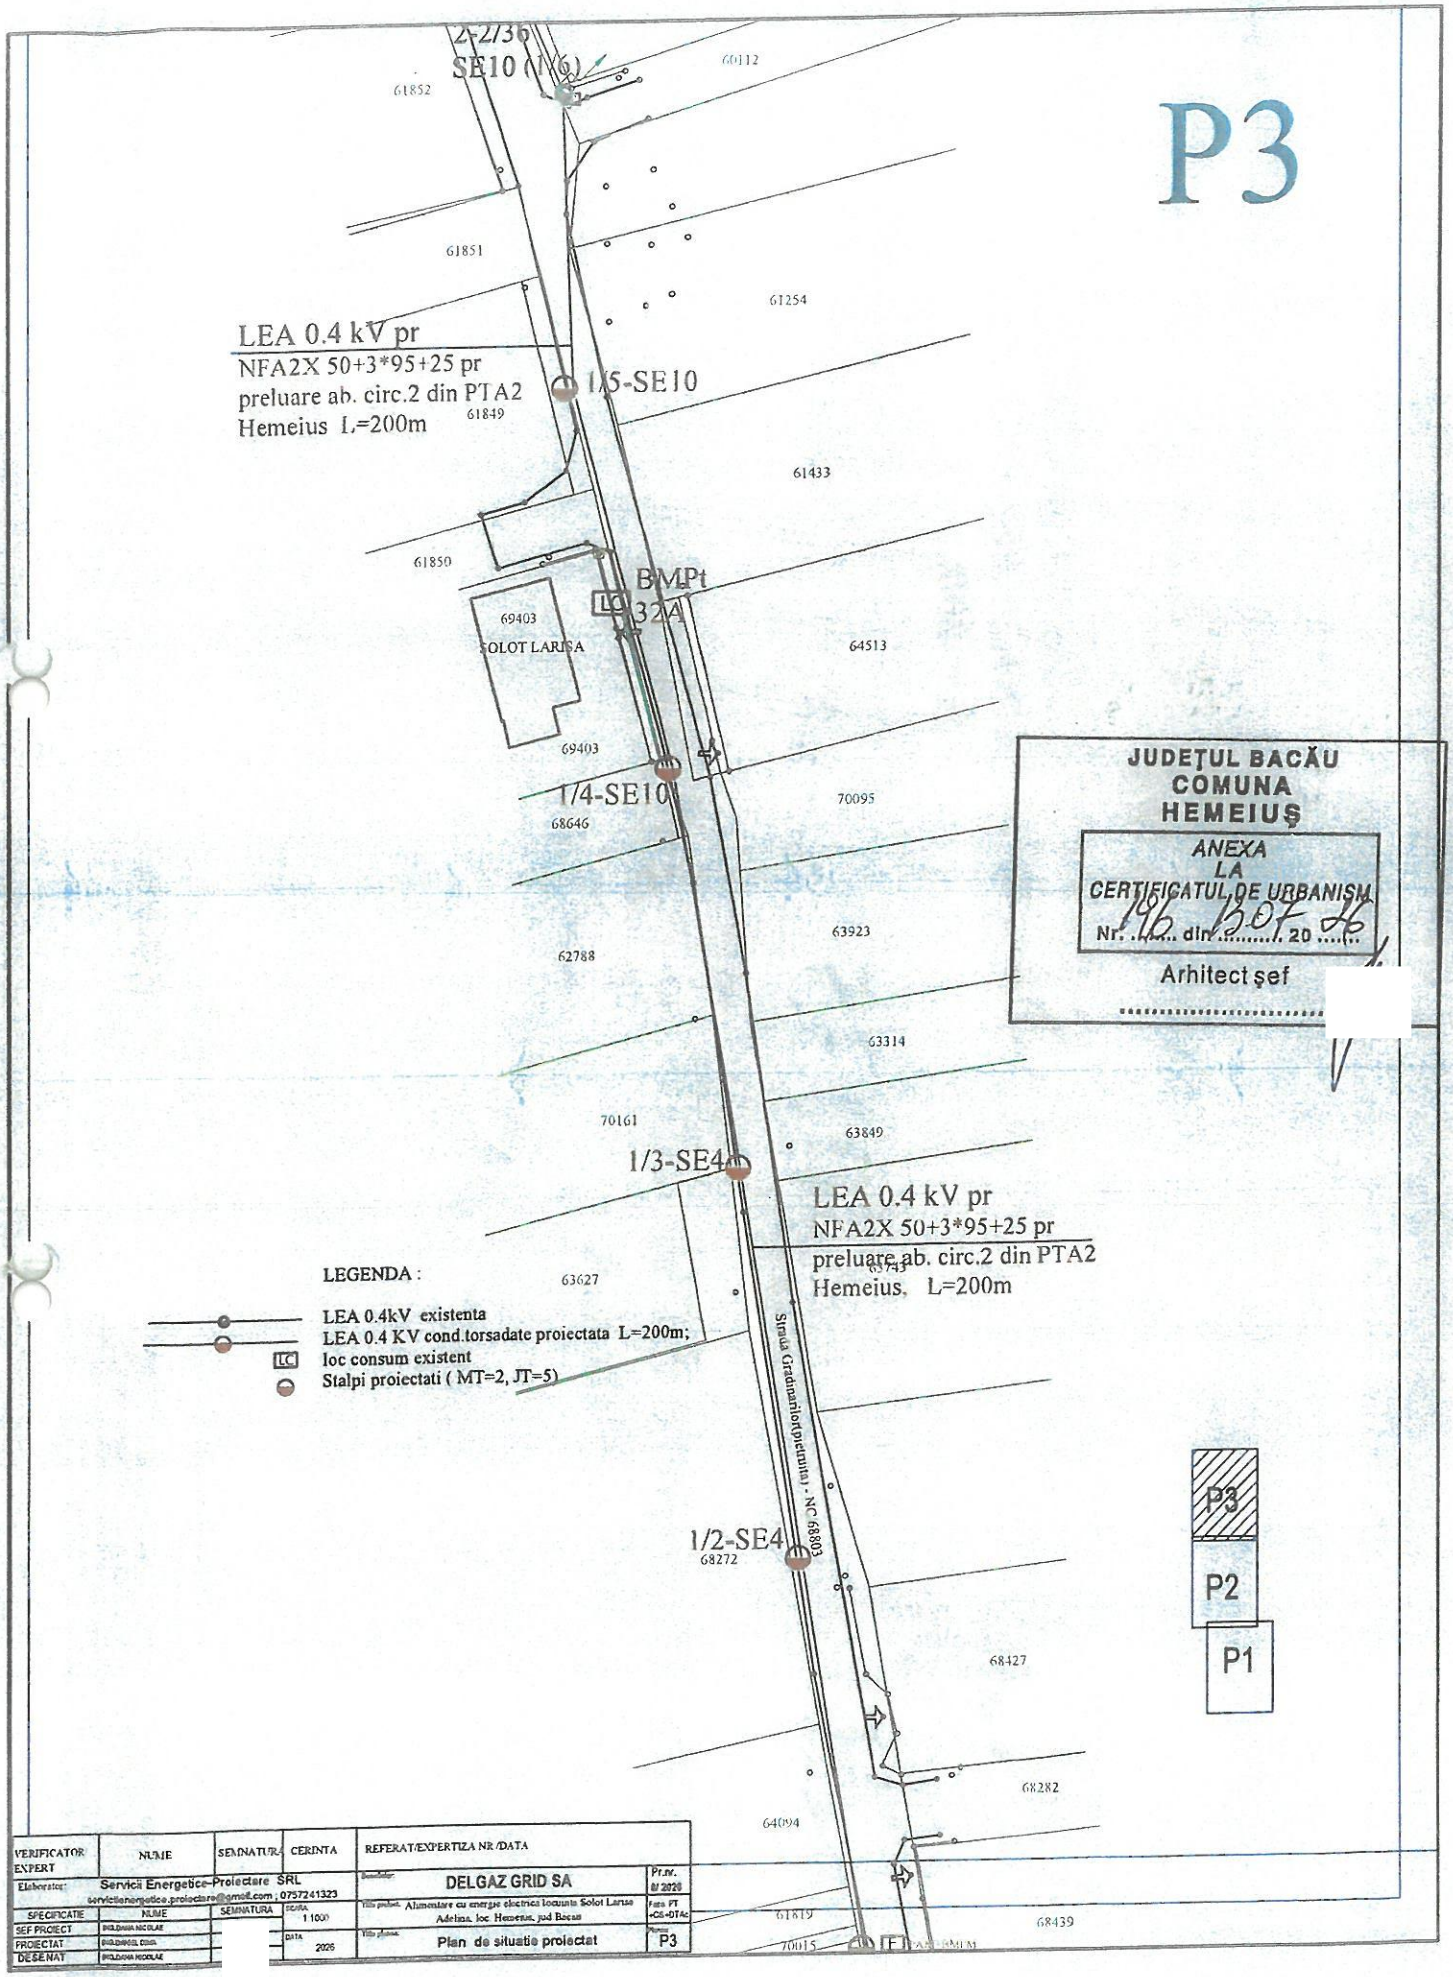


JUDEȚUL BACĂU
COMUNA
HEMEIUȘ
ANEXA
LA
CERTIFICATUL DE URBANISM
Nr. 196 din 30.07.26
Arhitect șef
.....

| VERIFICATOR EXPERT | NUME | SEMNATURA | CERINTA | REFERAT/EXPERTIZA NR./DATA | |
|---|---|---|---|---|---|
| Elaborator: | Servicii Energetice-Proiectare SRL<br>serviciienergetice.proiectare@gmail.com ; 0757241323 | | Beneficiar: | DELGAZ GRID SA | Pr.nr. 6/ 2026 |
| SPECIFICATIE | NUME | SEMNATURA | Titlu proiect: | Alimentare cu energie electrica locuinte Solot Larisa Adelina, loc Hemeius, jud Bacau | Faza PT +DE+DTAC |
| SEF PROIECT | BOLDAMIR NICOLAE | | SCARA | 1:1000 | |
| PROIECTAT | BOLDAMIR COSA | | DATA | 2026 | |
| DESENAT | BOLDAMIR NICOLAE | | Titlu planse: | Plan de situatie proiectat | P3 |

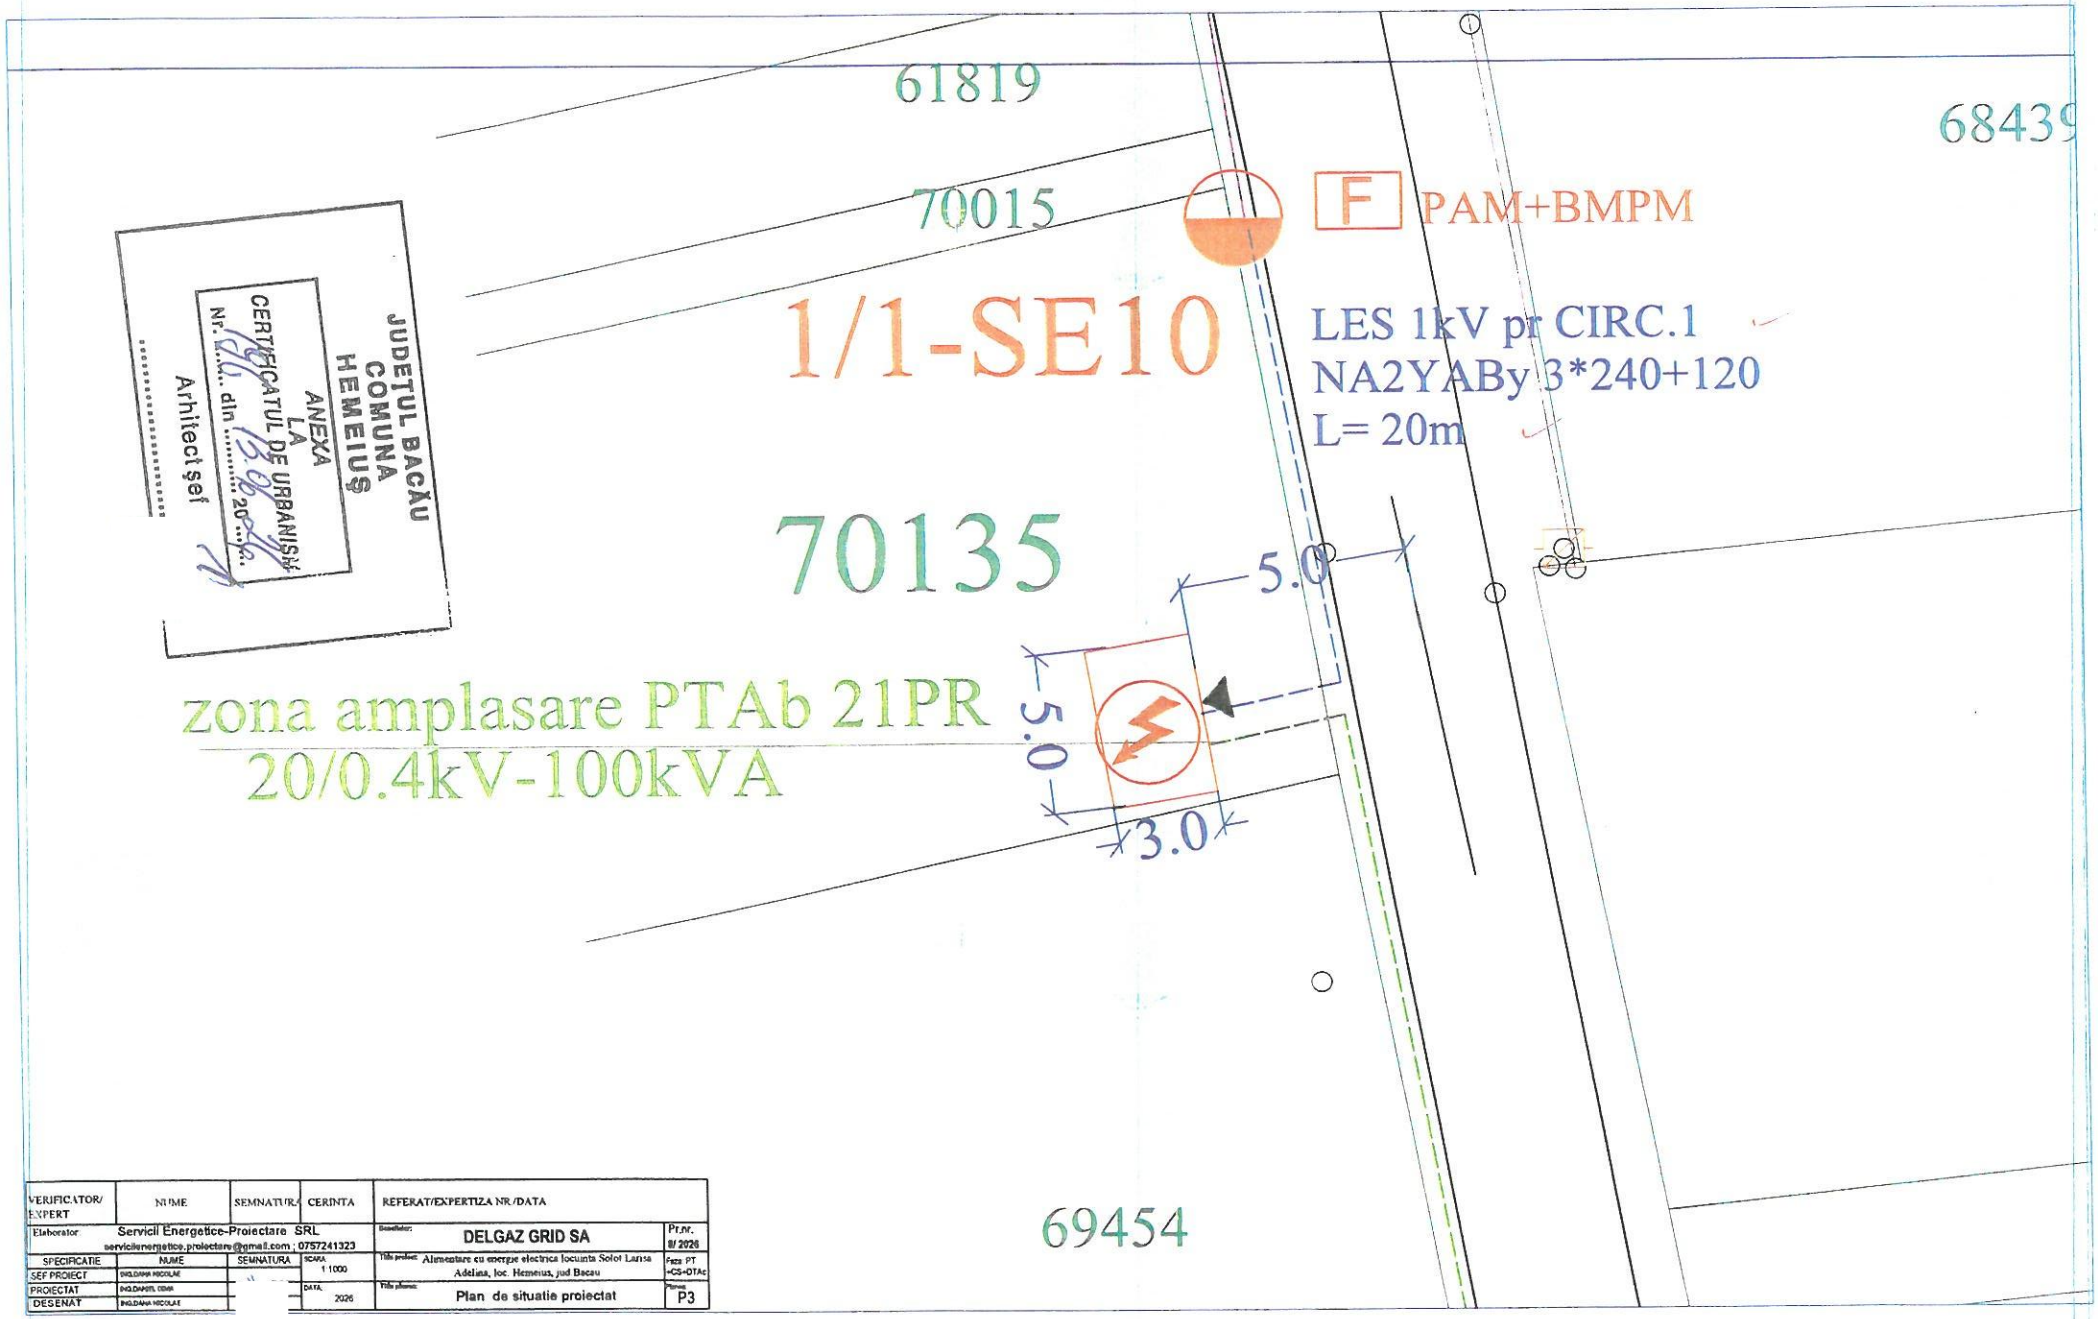


JUDETUL BACĂU
COMUNA
HEMEIUȘ

ANEXA
LA
CERTIFICATUL DE URBANISM
Nr. 200 din 13.06.2026

Arhitect șef

| VERIFICATOR/ EXPERT | NUME | SEMNATURA | CERINTA | REFERAT/EXPERTIZA NR/DATA | |
|---|---|---|---|---|---|
| Elaborator | Servicii Energetice-Proiectare SRL<br>serviciienergetice.proiectare@gmail.com ; 0757241323 | | | Beneficiar: DELGAZ GRID SA | Pr.nr. 8/ 2026 |
| SPECIFICATIE | NUME | SEMNATURA | SCARA 1:1000 | Titlu proiect: Alimentare cu energie electrica locuinta Solot Larisa Adelina, loc. Hemeius, jud Bacau | Faza PT +CS+OTAc |
| SEF PROIECT | INGLDANA NICOLAE | | | | |
| PROIECTAT | INGLDANA NICOLAE | | DATA 2026 | Titlu planse: Plan de situatie proiectat | Planse P3 |
| DESENAT | INGLDANA NICOLAE | | | | |

R O M A N I A
JUDETUL BACAU - COMUNA HEMEIUS

CONSILIUL LOCAL
LOC. Hemeius str.Ion Simionescu,nr. 221, TEL./FAX. 0234/217510 -0234/217675 ;
E-MAIL : contact@primariahemeius.ro

Anexa nr.2 la HCL nr.76 din 11.08.2026

**COMUNA HEMEIUS** **S.C. DELGAZ GRID S.A**
Nr. din 2026 Nr. din

# CONTRACT DE UZ

## I. între PĂRŢILE CONTRACTANTE

**COMUNA HEMEIUS,** prin reprezentantul său legal, dl. Constantin Sava, Primar al Comunei HEMEIUS, cu sediul în str. Ion Simionescu, nr. 221, sat Hemeius, com. Hemeius, judeţul Bacău, având cod unic de înregistrare fiscală nr. 4352832, în calitate de proprietar al terenului situat în Comuna HEMEIUS, denumit în continuare **PROPRIETAR**

Şi

**DELGAZ GRID** S.A, cu sediul în Mun. Târgu Mureş, str. Bd. Pandurilor nr.42, et.4, jud. Mureş, cod poştal 540554, tel/fax: 0265/260418, înregistrată la Registrul Comerţului de pe lângă Tribunalul Mureş sub nr. J2000000326265, având cod unic de identificare fiscală 10976687, reprezentată prin Ing. Lazar Valentin în calitate de reprezentant legal, denumită în continuare **UZUAR,**

au convenit, în temeiul prevederilor art. 12 şi art.14 din Legea energiei electrice şi a gazelor naturale nr.123/2012, cu modificările şi completările ulterioare, ale art.749, art.751, art.862, alin (l), art. 1166, art. 1270 şi urm. Cod civil şi ale Hotărârii Consiliului Local HEMEIUS Nr. .... din ....., sa încheie prezentul contract în următoarele condiţii:

## II. OBIECTUL CONTRACTULUI

**Art.l.** Proprietarul constituie în favoarea DELGAZ GRID S.A. dreptul de uz asupra terenului în suprafaţă de **7 mp**, necesar ocuparii definitive pentru fundatiile instalatiilor energetice proiectate:

2 stalpi LEA 20 Kv si 5 stalpi LEA 1 kV , amplasati pe str. Gradinarilor, teren proprietate publica a Comunei Hemeius, pe durata existenţei capacităţii energetice, pentru realizarea lucrarii **„ Lucrari intarire retea pentru *Alimentare cu energie electrica locuinta Solot Larisa Adelina, loc. Hemeius, jud.Bacau*"** şi pentru asigurarea funcţionării normale a capacităţii energetice, bun imobil aflat în domeniul public al Comunei HEMEIUS, teren inscris ~~si neinscris~~ in evidentele de cadastru si publicitate imobiliara cu NC 67550 , NC 68803 conform planului de incadrare, ce constituie Anexa la Hotărârea Consiliului Local HEMEIUS Nr. .... din .....

Art.2. Terenul va fi folosit exclusiv pentru executarea şi pentru asigurarea funcţionării normale a lucrării **„ Lucrari intarire retea pentru *Alimentare cu energie electrica locuinta Solot Larisa Adelina, loc. Hemeius, jud.Bacau*".**

## III. VALOAREA CONTRACTULUI

**Art.3.** Exercitarea dreptului de uz se realizează cu titlu gratuit.

## IV. DREPTURILE UZUARULUI

**Art.**4. Uzuarul cu respectarea prevederilor legale, poate:

a. să depoziteze, pe terenul necesar executării lucrării, materiale, echipamente, utilaje, instalaţii;

b. să îndepărteze materiale, să capteze apă, în condiţiile prevăzute de legislaţia în vigoare;

c. să instaleze utilaje şi să lucreze cu acestea, cu acordul prealabil al proprietarului;

d. să oprească ori să restrângă activităţi ale proprietarului, în măsura strict necesară executării lucrărilor pentru capacitatea autorizată, cu respectarea prevederilor legale în vigoare.

e. să depoziteze materiale; echipamente, utilaje, instalaţii pentru întreţinere, revizii, reparaţii şi intervenţii necesare pentru asigurarea funcţionării normale a capacităţii;

f. să desfiinţeze sau să reducă culturi, plantaţii ori alte amenajări existente şi să restrângă activităţi ale proprietarului, în măsura şi pe durata strict necesare executării operaţiilor de întreţinere, reparaţii, revizii sau intervenţii pentru asigurarea funcţionării normale a capacităţii, cu respectarea legislaţiei în vigoare;

g. să efectueze lucrările de defrişare a vegetaţiei sau tăierile de modelare pentru crearea şi menţinerea distanţei de apropiere faţă de reţelele electrice cu personal specializat, respectând prevederile legale în vigoare.

## V. OBLIGAŢIILE PROPRIETARULUI

**Art.5.** Proprietarul se obligă:

a) să predea terenul uzuarului;

## VI. OBLIGAŢIILE UZUARULUI

**Art.7.** Uzuarul se obligă:

a) să folosească suprafaţa de teren dată **în** uz doar în scopul pentru care s-a încheiat prezentul
contract;

a. să nu folosească o suprafaţă mai mare decât cea predată de proprietar spre uz;

b. să nu degradeze terenul cu care se învecinează;

a. uzuarul este obligat să înştiinţeze **în** scris proprietarul bunurilor sau prestatorul activităţilor asupra bunurilor care vor fi afectate ca urmare a lucrărilor la capacităţile energetice, cu excepţia cazurilor ce avarii, situaţie în care proprietarii sunt înştiinţaţi în termenul cel mai scurt;

b. uzuarul este obligat să plătească proprietarului despăgubirea cuvenită pentru pagubele produse, să degajeze terenul şi să-l repună în situaţia anterioară, în cel mai scurt timp posibil.

## VII. RĂSPUNDEREA PĂRŢILOR

**Art.8.** Prezentul înscris serveşte interesul comun al părţilor care se obligă să-l execute întocmai şi în totalitate cu bună credinţă.

**Art.9.** Părţile se obligă să urmărească şi să se informeze reciproc asupra derulării acestui contract.

**Art.10.** Nici o parte nu poate modifica unilateral prezentul contract. Modificarea poate interveni numai prin acordul de voinţă exprimat al părţilor, prin act adiţional.

**Art.11.** Pentru neîndeplinirea, îndeplinirea defectuoasă sau cu întârziere a obligaţiilor asumate în acest contract partea în culpă va suporta daune.

## VIII. REZILIEREA CONTRACTULUI

**Art.12.** Nerespectarea obligaţiilor prevăzute în prezentul contract de către una dintre părţi, dă dreptul celeilalte părţi la rezilierea contractului, de plin drept, fară trecerea vreunui termen, fără punere în întârziere şi fară intervenţia instanţelor de judecată.

**Art.13.** Rezilierea prezentului contract nu va avea nici un efect asupra obligaţiilor deja scadente între părţile contractante.

## IX. ÎNCETAREA CONTRACTULUI

**Art.14.** Prezentul contract încetează;

a) prin ajungerea la termen a contractului;

b) contractul încetează înainte de termen, Ia data sistării lucrărilor şi renunţării de către uzuar la autorizaţia de înfiinţare a capacităţii energetice, situaţie care trebuie notificată de îndată proprietarului;

c) prin acordul părţilor.

**Art.15.** Consiliul Local HEMEIUS îşi rezerva dreptul de a denunţa unilateral contractul, **în** cel mult 15 zile de la apariţia unor circumstanţe care nu au putut fi prevăzute la data încheierii contractului şi care conduc la modificarea clauzelor contractuale în aşa măsură încât îndeplinirea contractului respectiv ar fi contrară interesului public, prin notificare scrisă, iară punere în întârziere şi fară intervenţia unei instanţe de judecată.

## X. FORŢA MAJORĂ ŞI CAZUL FORTUIT

**Art.16.** Prin forţă majoră părţile înţeleg împrejurarea imprevizibilă şi de neînlăturat care face imposibilă executarea obligaţiilor asumate de către oricare parte şi care exonerează de răspundere partea care o invocă, cu condiţia ca aceasta să fie lipsită de culpă. Ea trebuie constatată de o autoritate competentă.

**Art.l7. (1)** Forţa majoră apără de răspundere partea care o invocă. Forţa majoră are caracter bilateral astfel că, fiecare dintre părţi, în caz de forţă majoră, poate renunţa la executarea în continuare a contractului.

**(2)** Pentru ca forţa majoră să înlăture răspunderea, partea care o invocă este obligata:

a. să comunice partenerilor contractuali, în scris, cazul de forţă majoră în termen de 10 zile de la apariţie;

b. să comunice în scris partenerilor contractuali, în termen de 20 de zile de la aparitie, dovada cazului de forţă majoră;

c. să comunice în scris partenerilor contractuali încetarea cazului de forţă majoră în termen de 5 zile de la încetare;

d. să ia toate măsurile necesare pentru a limita consecinţele generate de cazul de forţă majoră;

**(3)** Toate comunicările se vor face în scris, iar termenele de comunicare mai sus menţionate vor curge de la data ştampilei poştei de expediere şi/sau data înregistrării comunicării la registratura proprietarului. Dacă forţa majoră depăşeşte o durată de 45 de zile, fiecare parte poate să renunţe la executarea contractului în continuare, tară ca să poată cere despăgubiri de la celelalte.

**Art.18.** Cazul fortuit este un eveniment imprevizibil şi de neînlăturat care ia naştere din natură, fapta omului sau lucru şi care exclude culpa părţii care îl invocă. Cazul fortuit ca şi forţa majoră este exonerator de răspundere.

**XI. LITIGII**

**Art.19.** Eventualele litigii care s-ar putea ivi în legătură cu acest contract vor fi soluţionate pe cale amiabilă, iar dacă părţile nu cad de acord, vor fi soluţionate de instanţele judecătoreşti competente.

Prezentul contract a fost încheiat, astăzi ....., în 2 exemplare originale, câte unul pentru fiecare parte contractanta.

**PROPRIETAR,**
**CONSILIUL LOCAL HEMEIUS**

**UZUAR,**
**S.C. DELGAZ GRID S.A.**

**PRIMAR,**

**SAVA CONSTANTIN**

**C.O.R.E Bacau,**

**LAZAR VALENTIN**

**Compartimentul urbanism si**
**Amenajarea teritoriului**
**Consilier - Ioan NEMES**

L.S Presedinte de sedinta,
**DRAGAN IONUT**

ROMANIA JUDETUL BACAU COMUNA HEMEIUS CONSILIUL LOCAL

Contrasemneaza,secretar general
al comunei
**Ciuchi Adina Camelia**

R O M A N I A
JUDETUL BACAU - COMUNA HEMEIUS

CONSILIUL LOCAL
LOC. Hemeius str.Ion Simionescu,nr. 221, TEL./FAX. 0234/217510 -0234/217675 ;
E-MAIL : contact@primariahemeius.ro

Anexa nr.3 la HCL nr.76 din 11.08.2026

**COMUNA HEMEIUS** **S.C. DELGAZ GRID S.A**

Nr. din 2026 Nr. din 2026

**CONTRACT DE SERVITUTE**

**I. între PĂRŢILE CONTRACTANTE**

**COMUNA HEMEIUS,** prin reprezentantul său legal, dl. Constantin Sava, Primar al Comunei HEMEIUS, cu sediul în str. Ion Simionescu, nr. 221, sat Hemeius, com. Hemeius, judeţul Bacău, având cod unic de înregistrare fiscală nr. 4352832, în calitate de proprietar al terenului situat în Comuna HEMEIUS, denumit în continuare **PROPRIETAR**

Şi

**DELGAZ GRID S.A,** cu sediul în Mun. Târgu Mureş, str. Bd. Pandurilor nr.42, et.4, jud. Mureş, cod poştal 540554, tel/fax: 0265/260418, înregistrată Ia Registrul Comerţului de pe lângă Tribunalul Mureş sub nr. J2000000326265, având cod unic de identificare fiscală 10976687, reprezentată prin Ing. Lazar Valentin în calitate de reprezentant legal, denumită în continuare **BENEFICIAR AL DREPTULUI DE SERVITUTE,**

au convenit, în temeiul prevederilor art.12 şi art.14 din Legea energiei electrice şi a gazelor naturale nr.123/2012, cu modificările şi completările ulterioare, ale art.862, alin.(l), art.1166. ait. 1270 şi urm. din Codul Civil şi ale Hotărârii Consiliului Local HEMEIUS Nr. ..... din ....., să încheie prezentul contract în următoarele condiţii:

**II. OBIECTUL CONTRACTULUI**

**Art.1** Proprietarul constituie în favoarea beneficiarului dreptul de servitute de trecere, care cuprinde dreptul de acces şi de executare a lucrărilor la locul de amplasare a conductoarelor electrice, pe durata instalării capacităţii energetice asupra terenului în suprafaţă totală de **175 mp LES si 105 m.p. LEA** din terenurile proprietate publica al Comunei HEMEIUS, terenuri inscrise ~~si neinscris~~ in evidentele de cadastru si publicitate imobiliara, STR. Gradinarilor cu NC 67550 , NC 68803 conform planului de incadrare, ce constituie Anexa la Hotărârea Consiliului Local HEMEIUS NR. ..... din .....

**Art.2.** Terenurile vor fi folosite exclusiv pentru instalarea capacităţii energetice aferente

lucrării **„ Lucrari intarire retea pentru *Alimentare cu energie electrica locuinta Solot Larisa Adelina, loc. Hemeius, jud.Bacau*''.**

**III. VALOAREA CONTRACTULUI**

**Art.3.** Exercitarea dreptului de servitute se realizează cu titlu gratuit.

**IV. OBLIGAŢIILE PROPRIETARULUI**

**Art.4.** Proprietarul se obligă:

a) să predea terenul beneficiarului dreptului de servitute.

**V. OBLIGAŢIILE BENEFICIARULUI DREPTULUI DE SERVITUTE**

**Art.5.** Beneficiarul dreptului de servitute se obligă:

a. să folosească suprafaţa de teren doar în scopul pentru care s-a încheiat prezentul contract:

b. să nu folosească o suprafaţă mai mare decât cea predată de proprietar;

c. să nu degradeze terenul cu care se învecinează;

d) beneficiarul dreptului de servitute este obligat să înştiinţezi: în scris proprietarul bunurilor sau prestatorul activităţilor asupra bunurilor care vor fi afectate ca urmare a lucrărilor la capacităţile energetice, cu excepţia cazurilor de avarii, situaţie în care proprietarii sunt înştiinţaţi în termenul cel mai scurt;

e) beneficiarul dreptului de servitute este obligat să plătească proprietarului despăgubirea cuvenită pentru pagubele produse, să degajeze terenul şi să-l repună în situaţia anterioară, în cel mai scurt timp posibil.

**VI. RĂSPUNDEREA PĂRŢILOR**

Art.6. Prezentul înscris serveşte interesul comun al părţilor care se obligă să-l execute întocmai şi în totalitate cu bună credinţă.

**Art.**7. Părţile se obligă să urmărească şi să se informeze reciproc asupra derulării acestui contract.

Art.8. Nici o parte nu poate modifica unilateral prezentul contract. Modificarea poate interveni numai prin acordul de voinţă exprimat al părţilor, prin act adiţional.

**Art.**9. Pentru neîndeplinirea, îndeplinirea defectuoasă sau cu întârziere a obligaţiilor asumate în acest contract partea în culpă va suporta daune.

**VIL REZILIEREA CONTRACTULUI**

Art.10. Nerespectarea obligaţiilor prevăzute în prezentul contract de către una dintre părţi, dă dreptul celeilalte părţi la rezilierea contractului, de plin drept, fară trecerea vreunui termen, fara punere în întârziere şi fără intervenţia instanţelor de judecată.

**Art.11.** Rezilierea prezentului contract nu va avea nici un efect asupra obligaţiilor deja scadente între părţile contractante.

**VIII. ÎNCETAREA CONTRACTULUI**

**Art.12.** Prezentul contract încetează:

a) prin ajungerea la termen a contractului;

b) contractul încetează înainte de termen, la data sistării lucrărilor şi renunţării de către beneficiarul dreptului de servitute la autorizaţia de înfiinţare a capacităţii energetice, situaţie care trebuie notificată de îndată proprietarului;

c) prin acordul părţilor.

**Art.13.** Comuna HEMEIUS îşi rezerva dreptul de a denunţa unilateral contractul, în cel mult 15 zile de la apariţia unor circumstanţe care nu au putut fi prevăzute la data încheierii contractului şi care conduc la modificarea clauzelor contractuale în aşa măsură încât îndeplinirea contractului respectiv ar fi contrară interesului public, prin notificare scrisă, iară punere în întârziere şi iară intervenţia unei instanţe de judecată.

## IX. FORŢA MAJORĂ ŞI CAZUL FORTUIT

Art.**14.** Prin forţă majoră părţile înţeleg împrejurarea imprevizibilă şi de nenlăturat care face imposibilă executarea obligaţiilor asumate de către oricare parte şi care exonerează de răspundere partea care o invocă, cu condiţia ca aceasta să fie lipsită de culpă. Ea trebuie constatată de o autoritate competentă.

**Art.15.** (1) Forţa majoră apără de răspundere partea care o invocă. Forţa majoră are caracter bilateral astfel că, fiecare dintre părţi, în caz de forţă majoră, poate renunţa la executarea în continuare a contractului.

(2) Pentru ca forţa majoră să înlăture răspunderea, partea care o invocă este obligată:

a. să comunice partenerilor contractuali, în scris, cazul de forţă majoră în termen de 10 zile de Ia apariţie;

b. să comunice în scris partenerilor contractuali, în termen de 20 de zile de la apariţie, dovada cazului de forţă majoră;

c. să comunice în scris partenerilor contractuali încetarea cazului de forţă majoră în termen de 5 zile de la încetare;

d) să ia toate măsurile necesare pentru a limita consecinţele generate de cazul de forţă majoră;

(3) Toate comunicările se vor face în scris, iar termenele de comunicare mai sus menţionate vor curge de la data ştampilei poştei de expediere şi/sau data înregistrării comunicării la registratura proprietarului. Dacă forţa majoră depăşeşte o durată de 45 de zile. fiecare parte poate să renunţe la executarea contractului în continuare, tară ca să poată cere despăgubiri de la celelalte.

**Art.16.** Cazul fortuit este un eveniment imprevizibil şi de neînlăturat care ia naştere din natură, fapta omului sau lucru şi care exclude culpa părţii care îl invocă. Cazul fortuit ca şi forţa majoră este exonerator de răspundere.

## X. LITIGII

**Art.17.** Eventualele litigii care s-ar putea ivi în legătură cu acest contract vor fi soluţionate pe cale amiabilă, iar dacă părţile nu cad de acord, vor fi soluţionate de instanţele de judecată din Mun. Bacău.

Prezentul contract a fost încheiat, astăzi ....., în 2 exemplare originale, câte unul pentru fiecare parte contractanta.

**PROPRIETAR,**
**CONSILIUL LOCAL HEMEIUS**

**PRIMAR,**

**CONSTANTIN SAVA**

**BENEFICIARUL DREPTULUI DE SERVITUTE,**
**S.C. DELGAZ GRID S.A.**

**C.O.R.E Bacau,**

**LAZAR VALENTIN**

**Compartimentul urbanism si**
**Amenajarea teritoriului**
**Consilier - Ioan NEMES**

L.S Presedinte de sedinta,
**DRAGAN IONUT**

ROMANIA JUDETUL BACAU COMUNA HEMEIUS CONSILIUL LOCAL

Contrasemneaza,secretar general
al comunei
**Ciuchi Adina Camelia**