

**PLAN URBANISTIC GENERAL ȘI
REGULAMENT LOCAL DE URBANISM
COM. HEMEIUS**


PL.1.- PLAN DE INCADRARE IN ZONA

COMUNA HEMEIUS - BILANT TERITORIAL - EXISTENT

TERITORIU ADMINISTRATIV AL UNITATI DE BAZA	CATEGORII DE FOLOSINTA										TOTAL NEAGRICOL	TOTAL GENERAL
	AGRICOL					NEAGRICOL						
	Arabil	Pășuni, fânețe	VII	Livezi	TOTAL AGRICOL	Pășuni	Apă	Căi de comunicație	Căminar.	Destinație speciale (școli)	Zona centrală protejată (mănușare istorice)	Recreativ
EXTRAVILAN	631,85	271,00	5,00	7,00	914,85	633,00	144,11	11,81	2,71	42,37	49,00	22,31
INTRAVILAN	0,00	0,00	0,00	0,00	0,00	0,00	2,17	50,29	343,48	38,85	0,00	0,00
TOTAL	631,85	271,00	5,00	7,00	914,85	633,00	146,28	62,10	346,19	81,22	49,00	22,31
% din total	72,88	31,12	0,58	0,80	100,00	72,37	16,52	7,25	39,54	9,32	5,35	2,58

COMUNA HEMEIUS - BILANT TERITORIAL - PROPUȘ

TERITORIU ADMINISTRATIV AL UNITATI DE BAZA	CATEGORII DE FOLOSINTA										TOTAL NEAGRICOL	TOTAL GENERAL
	AGRICOL					NEAGRICOL						
	Arabil	Pășuni, teren	VII	Livezi	TOTAL AGRICOL	Pășuni	Apă	Căi de comunicație	Căminar.	Destinație speciale (școli)	Zona centrală protejată (mănușare istorice)	Recreativ
EXTRAVILAN	392,59	240,90	5,00	7,00	635,49	633,00	144,11	11,90	0,00	42,37	49,00	22,31
INTRAVILAN	0,00	30,10	0,00	0,00	30,10	0,00	2,17	147,82	736,34	38,85	0,00	0,00
TOTAL	392,59	271,00	5,00	7,00	665,59	633,00	146,28	161,72	736,34	81,22	49,00	22,31
% din total	13,69	9,99	0,14	0,25	22,81	72,37	16,52	5,77	26,34	2,81	1,78	0,78

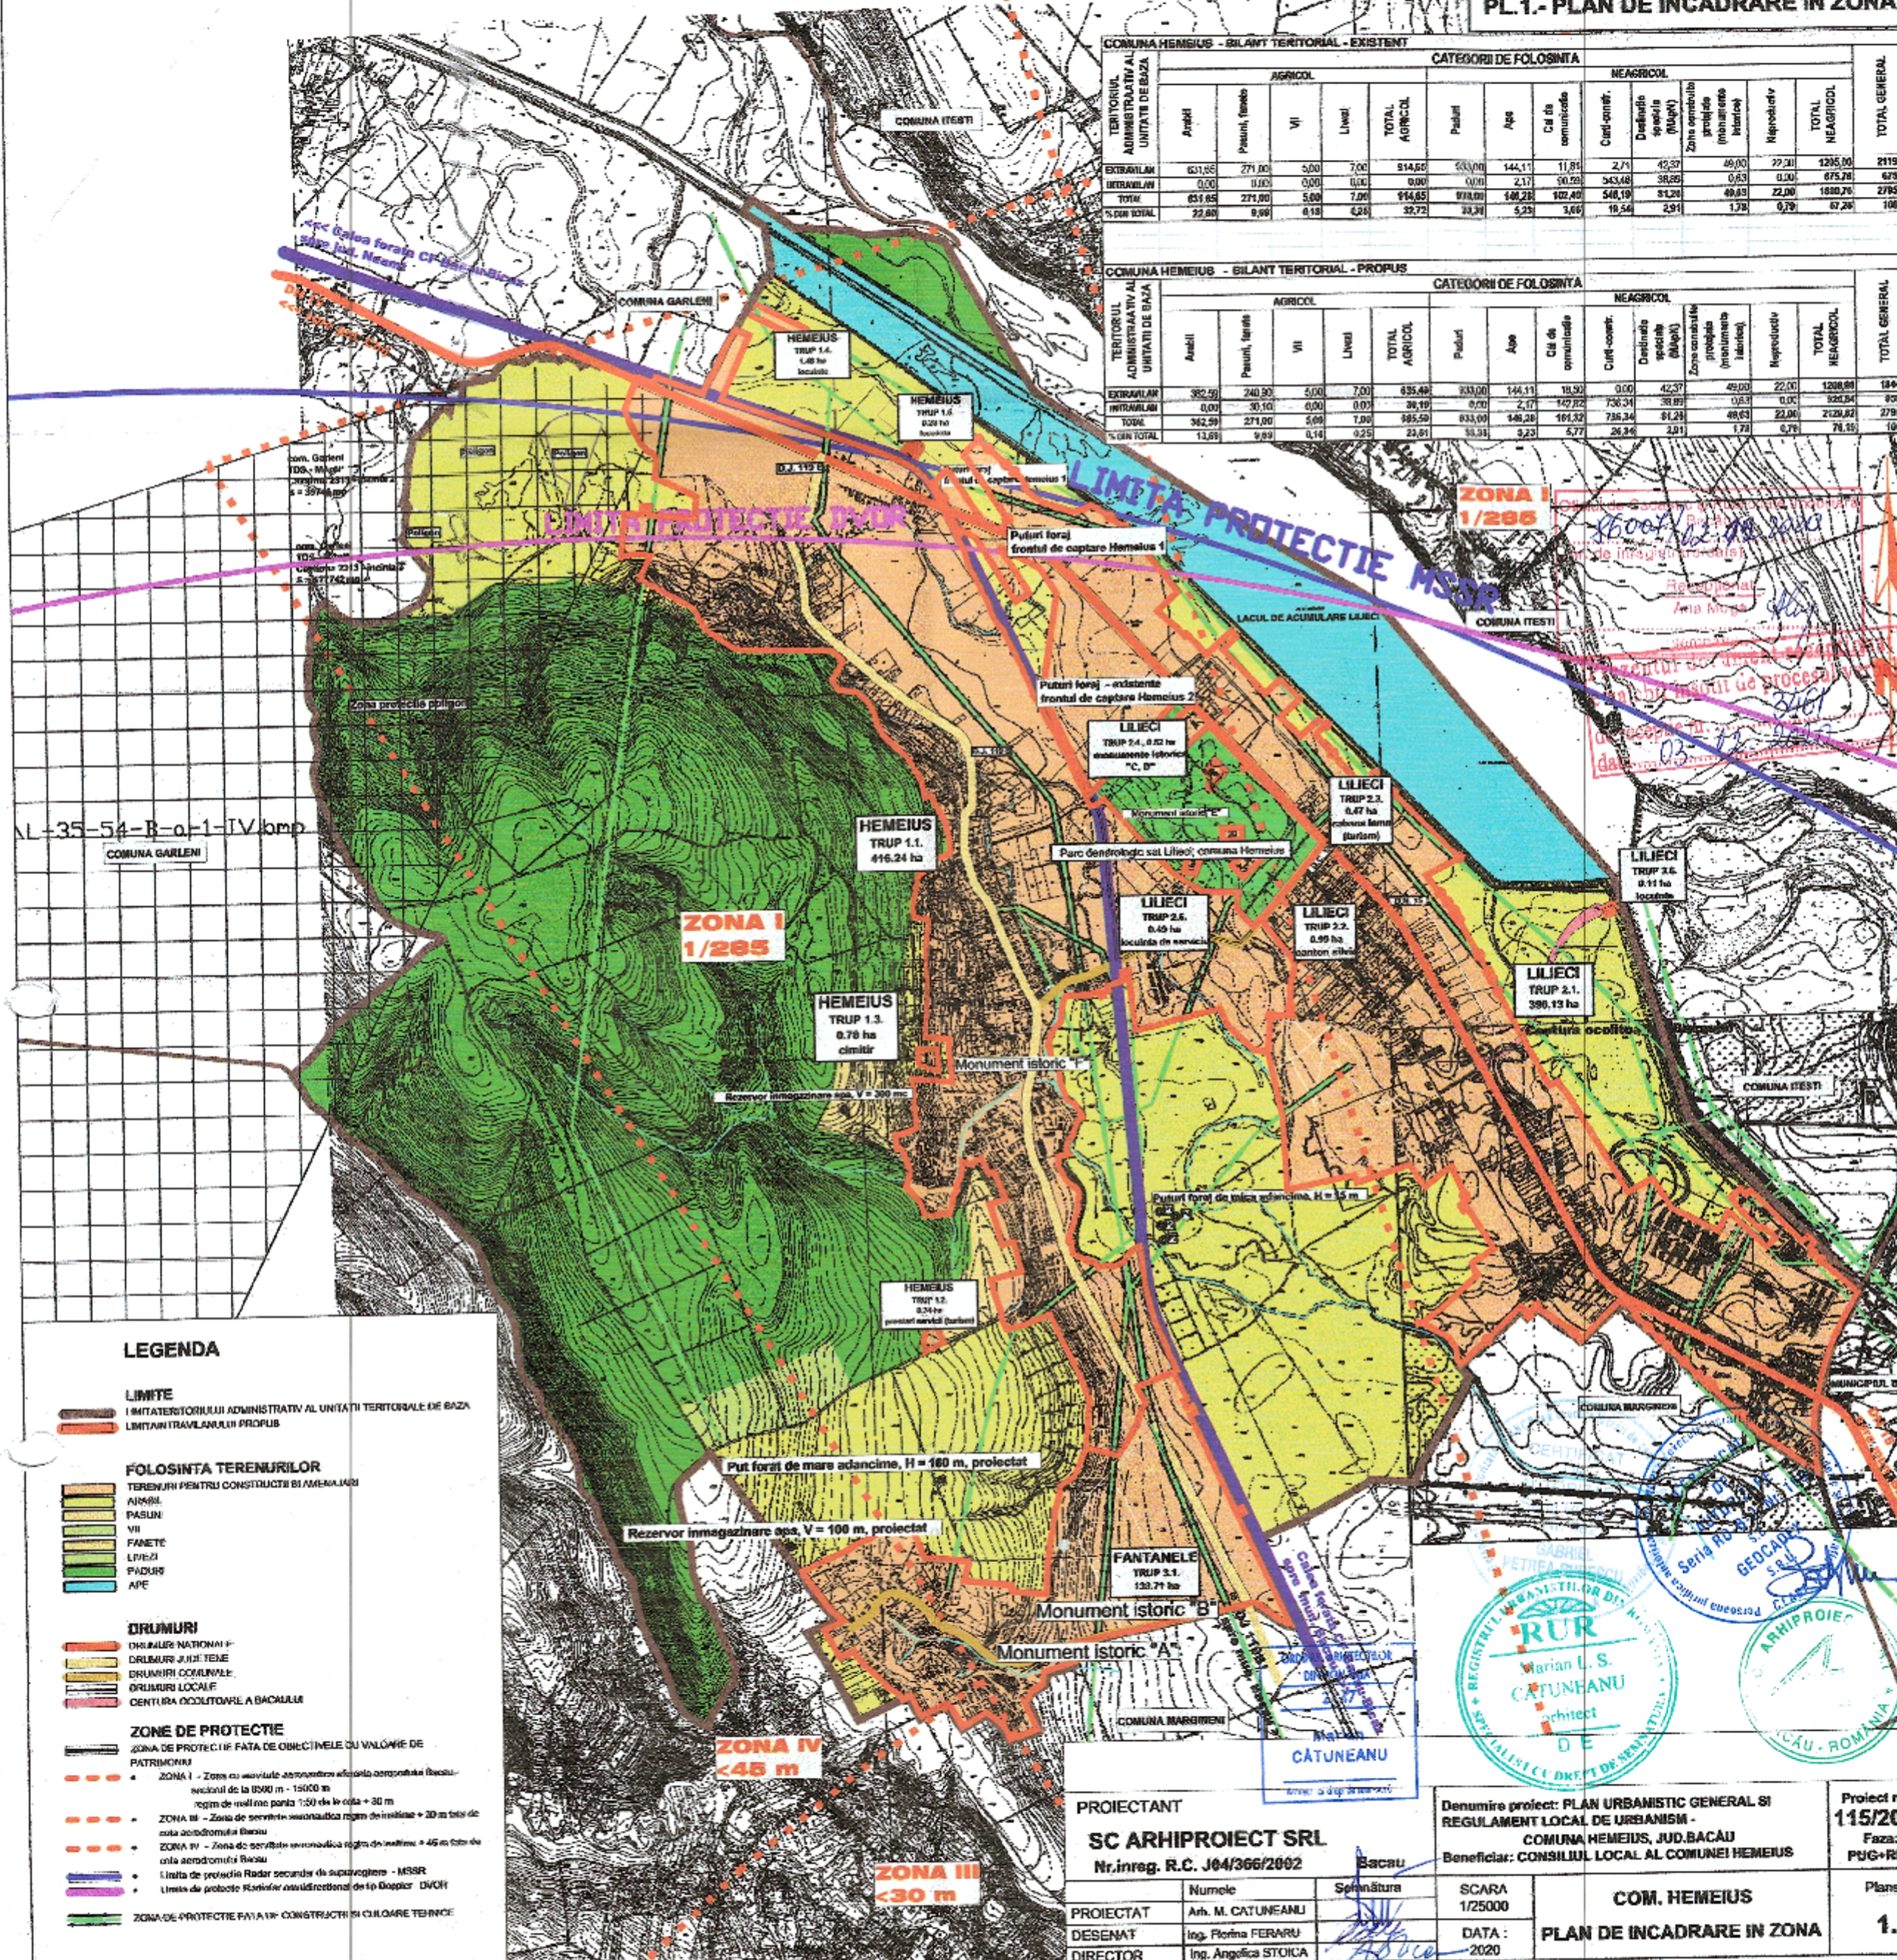

LEGENDA

- LIMITE**
 - LIMITA TERITORIULUI ADMINISTRATIV AL UNITATI TERRITORIALE DE BAZA
 - LIMITA TRAVILANULUI PROPUS
- FOLOSINTA TERENURILOR**
 - TERENURI PENTRU CONSTRUCȚII ȘI AMENAJARI
 - PASUNI
 - VII
 - FANETE
 - LIVEZI
 - PADURI
 - APE
- DRUMURI**
 - DRUMURI NAȚIONALI
 - DRUMURI JUDEȚENE
 - DRUMURI COMUNALE
 - DRUMURI LOCALE
 - CENȚURA OCULTOARE A BACĂULUI
- ZONE DE PROTECȚIE**
 - ZONA DE PROTECȚIE FAȚA DE OBIECTIVE CU VALOARE DE PATRIMONIU
 - ZONA I - Zona cu servitute aerodromice aferente aeroportului Bacău - secțiunile de la 0390 m - 15000 m - regim de no-fly zone până la 150 m de la coș + 30 m
 - ZONA II - Zona de servitute aeronautică regim de no-fly + 30 m față de zona aerodromului Bacău
 - ZONA III - Zona de servitute aeronautică regim de no-fly + 45 m față de zona aerodromului Bacău
 - Limita de protecție Radar securitate de supraveghere - MSSR
 - Limita de protecție Radar aerodromului de tip Doppler - DVOR
 - ZONA DE PROTECȚIE FAȚA DE CONSTRUCȚII CU LĂCĂRE TERENICE

REGISTRUL URBAȘILOR DIN JUDEȚUL BACĂU
 MARIAN L.S. CĂTUNEANU
 arhitect
 DE

ARHIPOIEC
 BACĂU - ROMANIA

PROIECTANT SC ARHIPOIEC SRL Nr.inreg. R.C. J64/366/2002		Denumire proiect: PLAN URBANISTIC GENERAL ȘI REGULAMENT LOCAL DE URBANISM - COMUNA HEMEIUS, JUDEȚUL BACĂU		Proiect nr : 115/2012
Bacău		Beneficiar: CONSILIUL LOCAL AL COMUNEI HEMEIUS		Faza: PUG+RLU
PROIECTAT	Numele Arh. M. CĂTUNEANU	Semnătura	SCARA 1/25000	COM. HEMEIUS PLAN DE INCADRARE IN ZONA
DESEINAT	Ing. Florina FERARU	DATA :	2020	
DIRECTOR	Ing. Anjoșica STOICA			
				Planșe 1.