
ANEXA la HCL nr. 71 din 11.08.2026

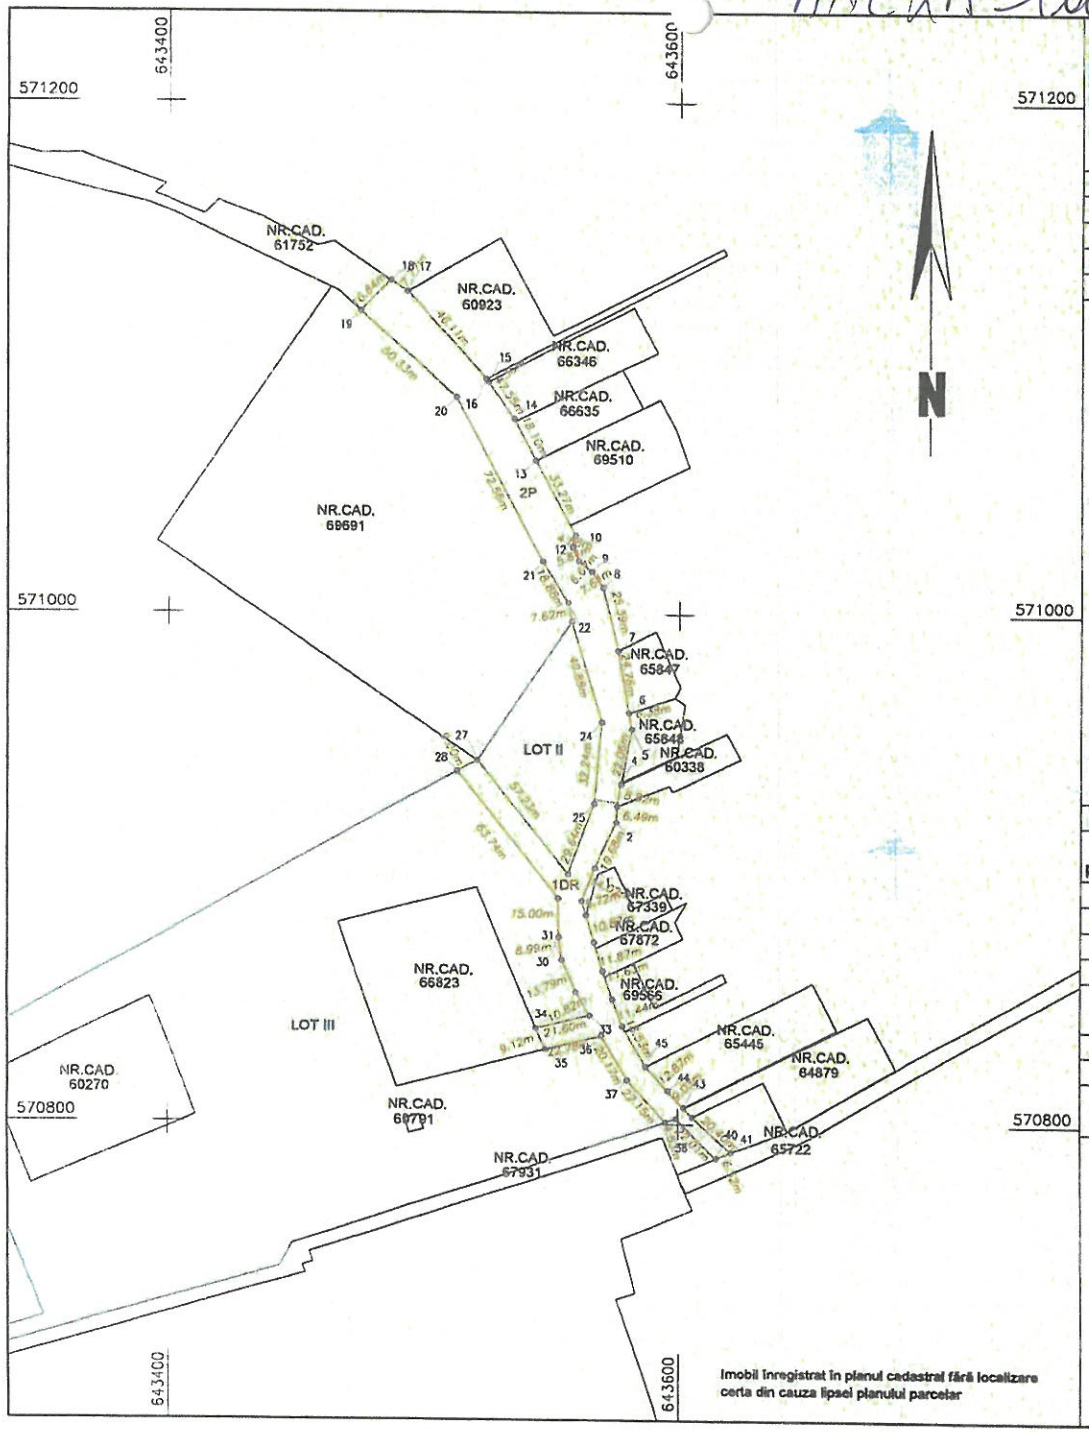

Anexa 16

Plan de amplasament si delimitare a imobilului
LOT I

Scara 1:2000

Nr. cadastral	Suprafata masurata a imobilului (mp)	Adresa imobilului
69805	5556	Loc. Lilieci, jud. Bacau

Nr. Carte Funciara	Unitate Administrativ Teritoriala (UAT)
	HEMEIUS

A. Date referitoare la teren

Nr. parcela	Categorie de folosinta	Suprafata (mp)	Mentiuni
1	DR	1747	Imobil neimprejmuit
2	P	3809	
Total		5556	

B. Date referitoare la constructii

Cod	Destinatia	Supraf. construita la sol (mp)	Mentiuni
Total			

Suprafata totala masurata a imobilului = 5556 mp
Suprafata din act = 5556 mp

Executant: S.C.TOP EVAL CAD S.R.L.
Aut. RO-B-J.Nr.2003/2021

Confirm executarea masuratorilor la teren, corectitudinea întocmirii documentatiei cadastrale si corespondenta acesteia cu realitatea din teren

Silviu-Gheorghe Marin
Semnat digital de Silviu-Gheorghe Marin
Date: 2025.01.16 10:26:52 +02:00

Semnatura
Data: 15.01.2025

Inspector
Confirm introducerea imobilului in baza de date integrata si atribuirea numarului cadastral

Stelian Bodron
Digitally signed by Stelian Bodron
Date: 2025.01.17 10:01:28 +02'00'

Semnatura
Data .....